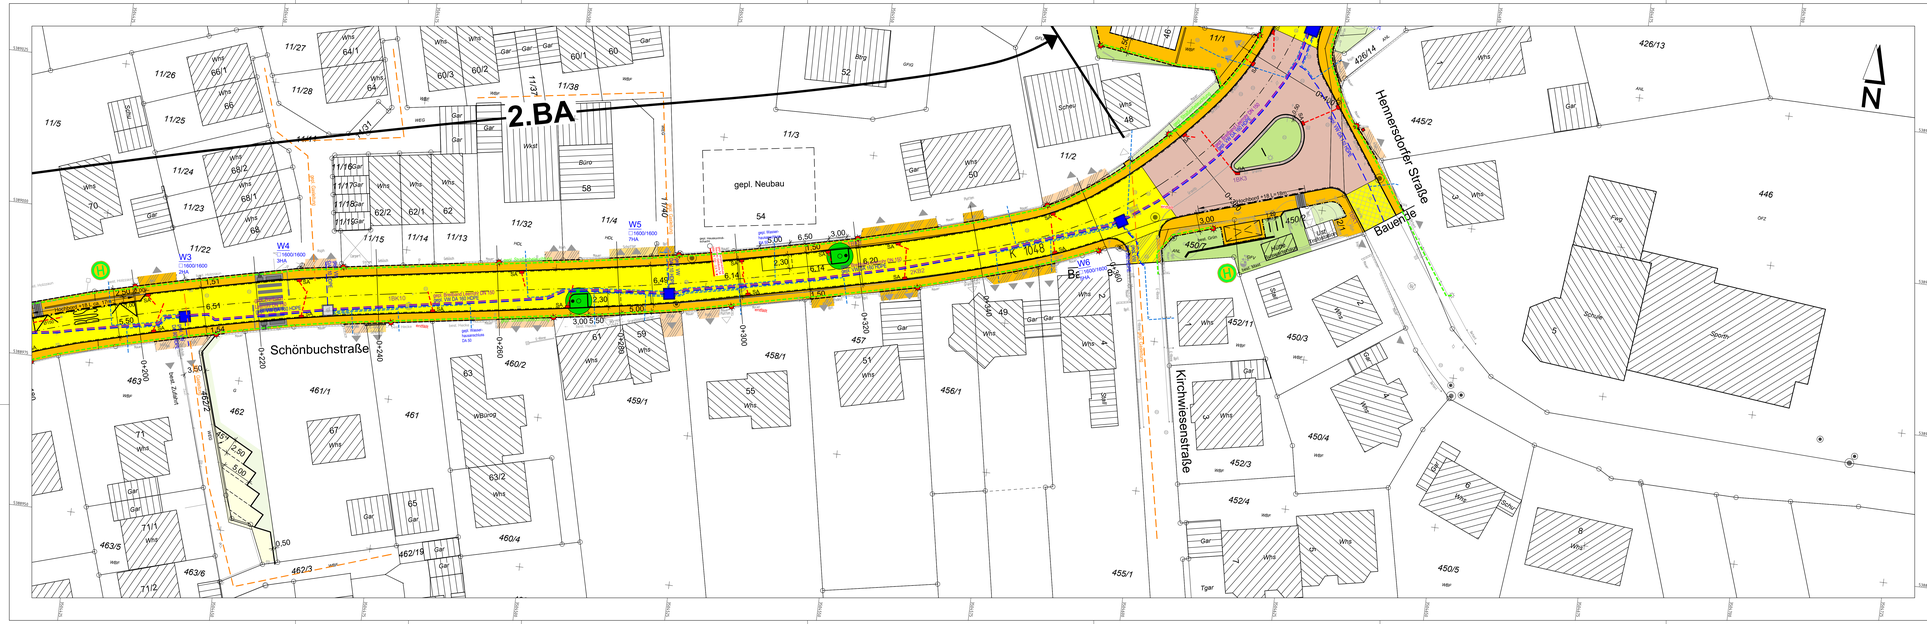

Zeichenerklärung:

Planung

- Fahrbahn Asphalt
- Fahrbahn Asphalt im Vollausbau
- Fahrbahn Asphaltdeckschicht erneuern
- Fahrbahn Pflasterbelag
- Fahrbahn Granitgroßpflaster
- Fahrbahn Betonpflaster
- Gehweg Granitgroßpflaster
- Gehweg Betonpflaster
- Betonpflaster Angleichflächen min. 1,50m
- Garh- und Radweg Asphalt
- Gehweg Asphalt
- Gehweg Asphaltdeckschicht erneuern Asphalt Angleichflächen min. 1,50m
- Granitkleinpflaster
- Grünfläche
- Dammböschung
- Granitbordstein b=14cm
- Granitteilbordstein b=14cm
- Granithochbord bei Bushaltestelle
- Markierung Längsparker
- Granitleistenstein 10/25 (Gehweghinterkante)
- Rinnenstein b=16cm
- Rinnenstein b=33cm
- 1 Reihe Granitgroßpflaster
- gepl. Beleuchtung Lichtpunkthöhe ca. 4,5m / best. Beleuchtung / entfallend
- gepl. Straßenablauf 30/50 mit Anschlussleitung / best. Straßenablauf / entfallend
- gepl. Baum / best. Baum / entfallend

Erläuterung zu den Bodenindikatoren

- AF = Aufmaßnahmen Längsparkplätzen
- AF = Aufmaßnahmen Gehweg
- AF = Aufmaßnahmen Nappenrinnen
- RF = Richtungsfeld

Baugrunduntersuchen

- BR1 Bohrpunkte vom Juni 2018 (ergänzte Lage)
- BR1 Bohrpunkte vom Juni 2020

Zeichenerklärung:

Versorgungsleitungen:

Planung:

- Mischwasserkanalisation, mit Anschlussstutzen
- Gasleitung (Planung der Netze BW)
- Wasserleitung
- Beleuchtungskabel
- Breitband Leerrohr DN 150
- entf. Leitungen

Nr.	Änderung	Datum	Zeichen

Lagesystem:	GK	Stand Kataster:	März 2020
Höhensystem:	Höhenstatus laut LGL	Bestandsvermessung:	Juni 2020

Büro Reutlingen, Birnenweg 15, 72766 Reutlingen,
Telefon +49 7121 9689-0 **www.pirker-pfeiffer.de**
Mössingen · Reutlingen · Rottweil · Friedrichshafen · Neu-Ulm
pirker + pfeiffer ingenieure

Bauherr: Gde. Weil im Schönbuch
Bauort: Neuweiler

Plan Nr. 2.4

Sanierung der Ortsdurchfahrt Neuweiler

Ausführungsplanung

Übersichtslageplan 2

bearbeitet: Kürkmaz
gezeichnet: Ashenger

Anerkannt:

Plangröße 168x42cm =0.71qm

Maßstab: 1:250

Aufgestellt: 03.04.2023

Geobasisdaten © Landesamt für Geoinformation und Landesvermessung Baden-Württemberg, www.lgl-bw.de, Az.: 2851-G /19
Geofachdaten: Landesamt für Umwelt, Messungen und Naturschutz Baden-Württemberg

21_Projekte 11000-11999\11925_Ausführungsplanung\3-agsteinfriedenhof\21-12-2022_Übersichtslageplan.dwg
12.04.2023 13:24 h OLDA AIMENDER